
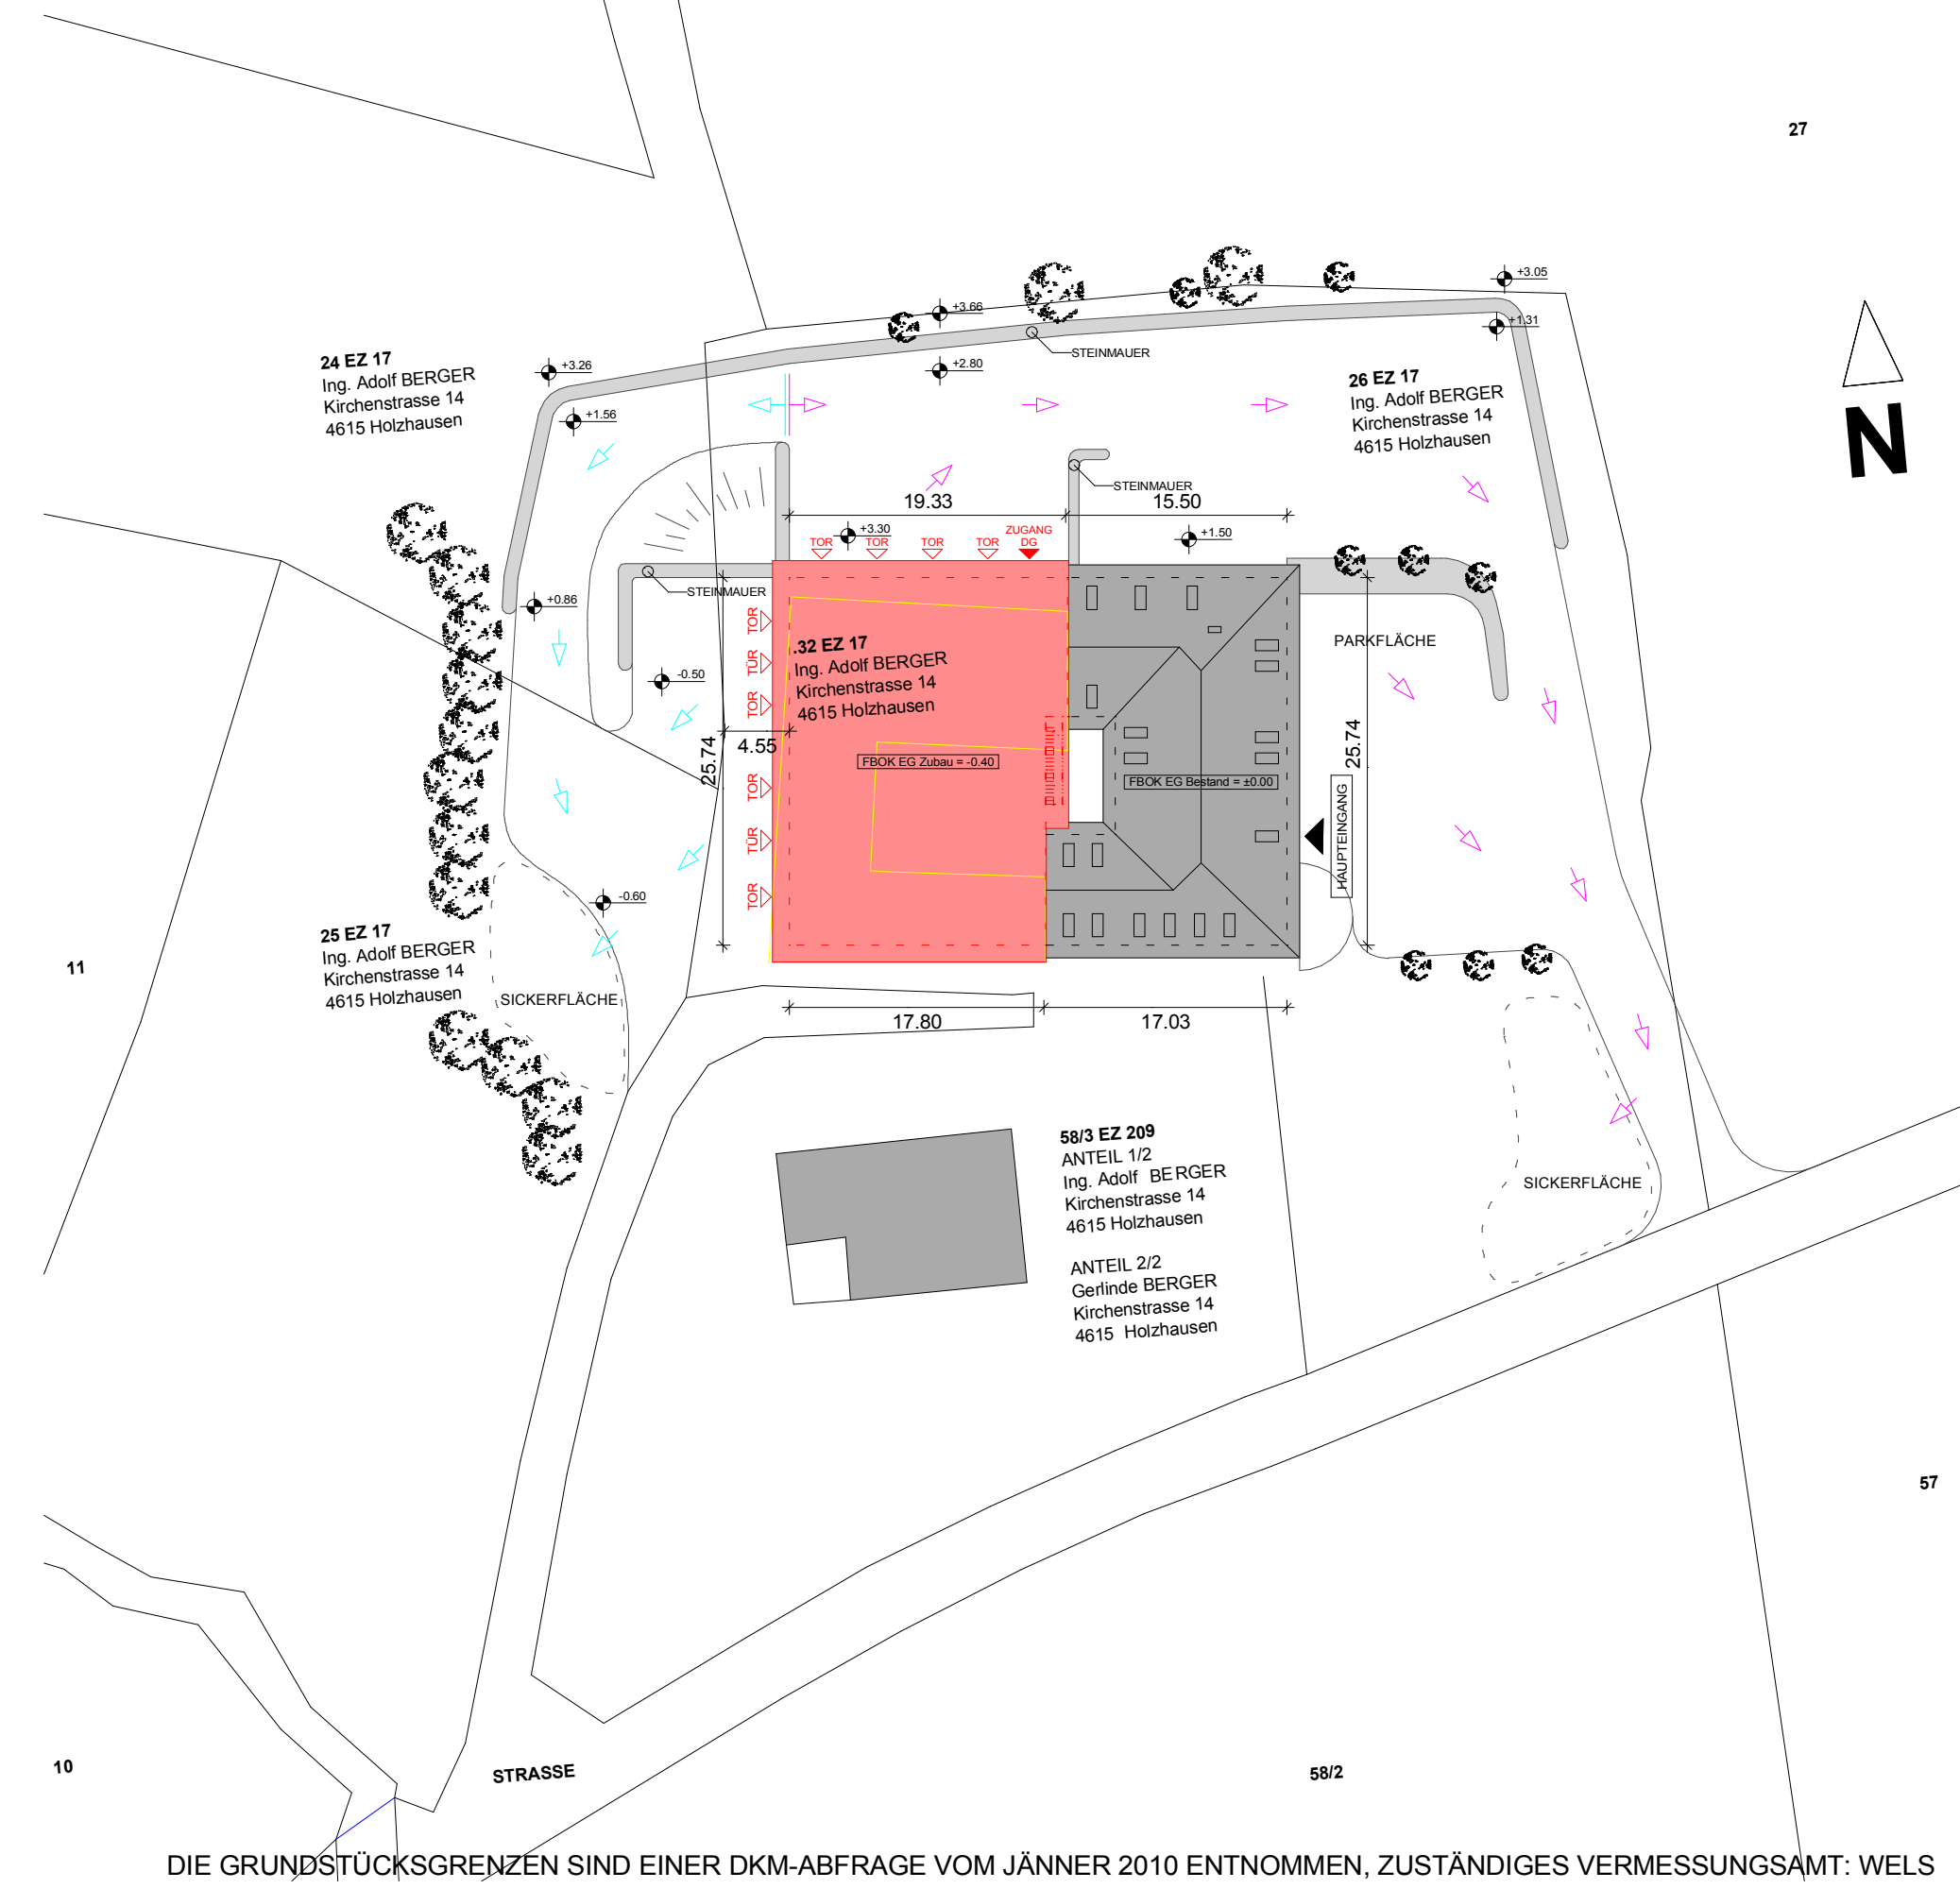


2. OBERGESCHOSS M 1:100
ZU ERRICHTENDES GEBÄUDE

BESTEHENDES GEBÄUDE

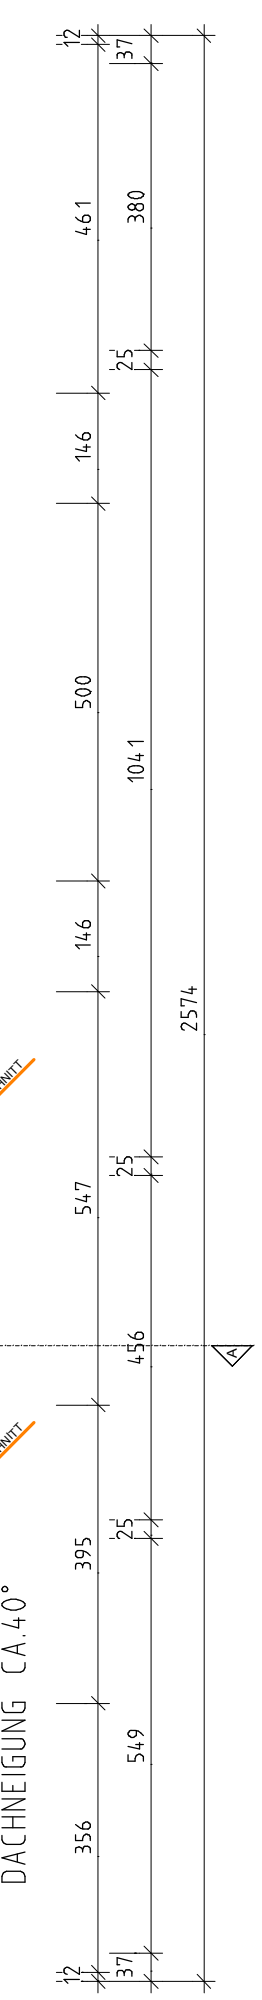

LAGEPLAN M 1:500

DIE GRUNDSTÜCKSGRENZEN SIND EINER DKM-ABFRAGE VOM JÄNNER 2010 ENTNOMMEN, ZUSTÄNDIGES VERMESSUNGSAMT: WELS

LEGENDE

- | | | | | | | | | | | | | | | | | |
|---------|---------------------|--------------------------|-----------------------------------|-------------------|-----------------|-------|-----------------|----------------|----------------|----------------|-----------------|--------------------|------|-----------------------------|-----------------|-------------|
| M 1:100 | MAUERWERK ALLGEMEIN | MAUERWERK SENSIBELSCHUTZ | ABZUTRAGENDER WERKSTOFF ALLGEMEIN | UNBEWEHRTER BETON | BEWEHRTER BETON | STEIN | STAHL ALLGEMEIN | HOLZ ALLGEMEIN | HOLZWERKSTOFFE | DÄMMSTOFF HART | DÄMMSTOFF WEICH | KUNSTSTOFF ALLEGEN | GLAS | GIPS BSW/ GIPS-KARTONPLATTE | BESTAND ALLEGEN | ERDMATERIAL |
|---------|---------------------|--------------------------|-----------------------------------|-------------------|-----------------|-------|-----------------|----------------|----------------|----------------|-----------------|--------------------|------|-----------------------------|-----------------|-------------|

BAUMEISTER STACH GMBH
 PLANUNG - BAULEITUNG - VERTRAGSWESSEN - GUTACHTEN
 ADRESSE: FORST 51, A-4072 Alkoven WEB: www.baumeister-stach.at

AUSFÜHRUNGSPLAN

BAURECHTLICHE BEWILLIGUNGSPLANUNG ERRICHTUNG EINES ZUBAUS FÜR LAGER- BÜRORÄUME UND 1 WOHNUNG

ADRESSE: KIRCHENSTR. 16, 4615 HOLZHAUSEN
 KATASTRALGEMEINDE: HOLZHAUSEN KG-Nr.: 41809 PARZ.Nr.: 26 (.32) EZ: 17

BAUWERBER: Ing. ADOLF BERGER KIRCHENSTRASSE 14 4615 HOLZHAUSEN	G RUNDSTÜCKSEIGENTÜMER: Ing. ADOLF BERGER KIRCHENSTRASSE 14 4615 HOLZHAUSEN
--	---

BAUFÜHRER:	BEHÖRDE:
	GEMEINDEAMT HOLZHAUSEN LANDSTRASSE 2 4615 HOLZHAUSEN

PLANVERFASSER:
 BAUMEISTER STACH GMBH
 ADRESSE: FORST 51, A-4072 Alkoven
 TEL.: 0664 355 22 46, FAX: 07274 20067 16
 MAIL: office@baumeister-stach.at

BAUKG: PL / PK / BK
 BAUMEISTER STACH GMBH
 ADRESSE: FORST 51, A-4072 Alkoven
 TEL.: 0664 355 22 46, FAX: 07274 20067 16
 MAIL: office@baumeister-stach.at

PLANUNGSINHALT:
 2. OBERGESCHOSS GRUNDRISS M 1:100
 LAGEPLAN M 1:500

DATUM: 01.02.2019	PLANNR: 203	PROJ.NR.: 180042	GEZ.: SH
DATEI:		PLANGRÖSSE: 0,97 x 0,45 = 0,44 M2	

DIESE ZEICHNUNG BZW. AUSARBEITUNG IST UNSER GEISTIGES EIGENTUM UND DAMIT URHEBERRECHTLICH GESCHÜTZT. JEDE UNBEFUGTE BENÜTZUNG, VERVIELFÄLTIGUNG, ÜBERARBEITUNG ODER WEITERGABE AN DRITTE IST VERBOTEN. STRAFBAR UND VERPFLICHTET ZUM SCHADENSATZ (URHEBERRECHTSGESSETZ BGBL. NR. 11/1939, 206/1949, 100/1953).